




Profil przyłącza  
odcinek D1.1-D1  
skala 1:100/500

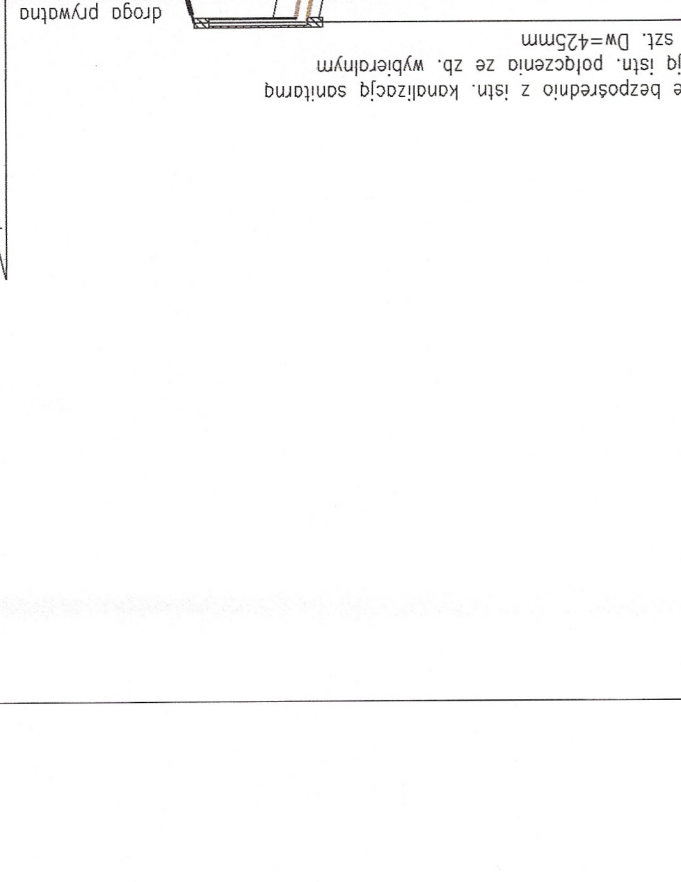


Profil przyłącza  
odcinek D6.1-D6  
skala 1:100/500

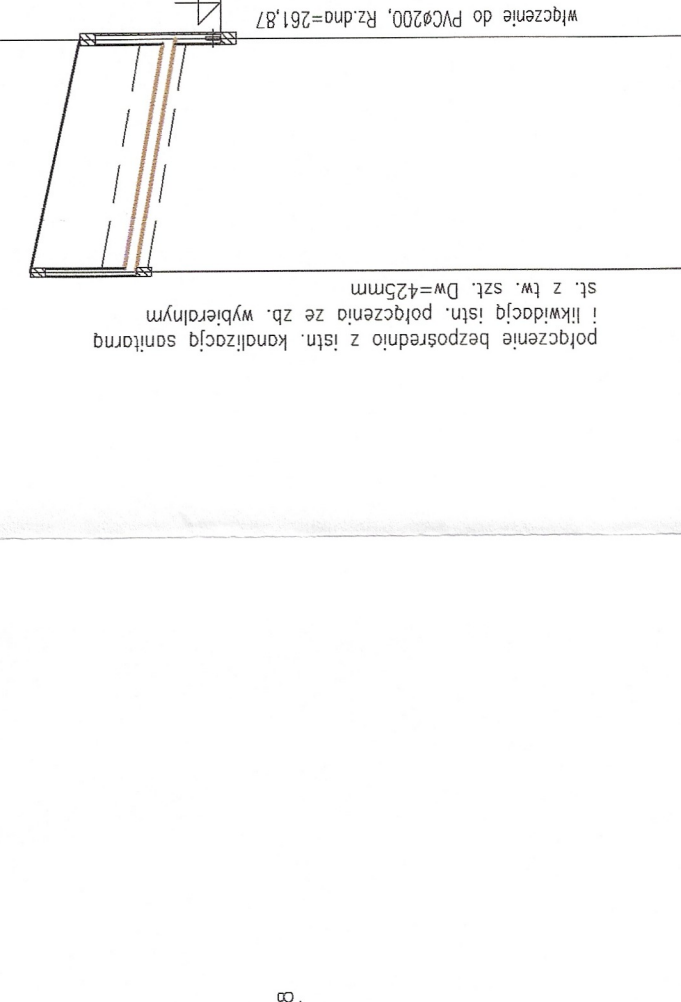


Profil przyłącza  
odcinek D7.2-D7  
skala 1:100/500

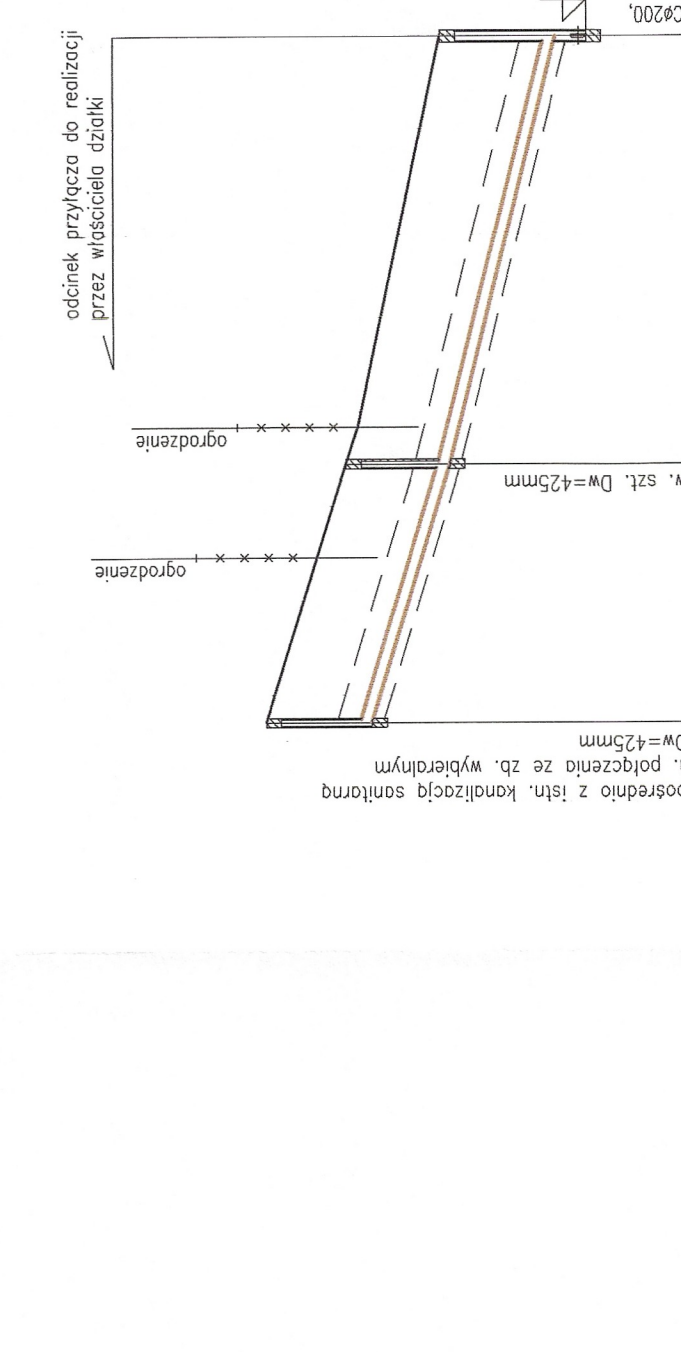


Profil przyłącza  
odcinek D10.1-D10  
skala 1:100/500

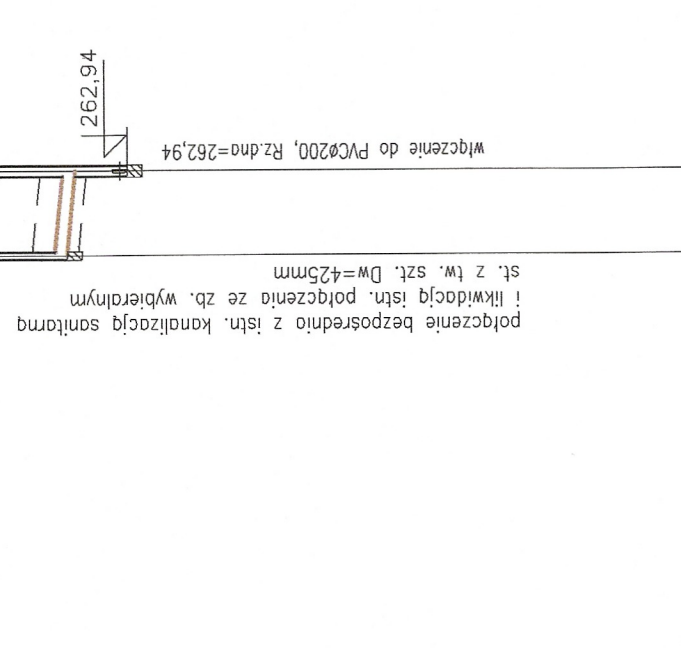


Profil przyłącza  
odcinek D14.1-D14  
skala 1:100/500

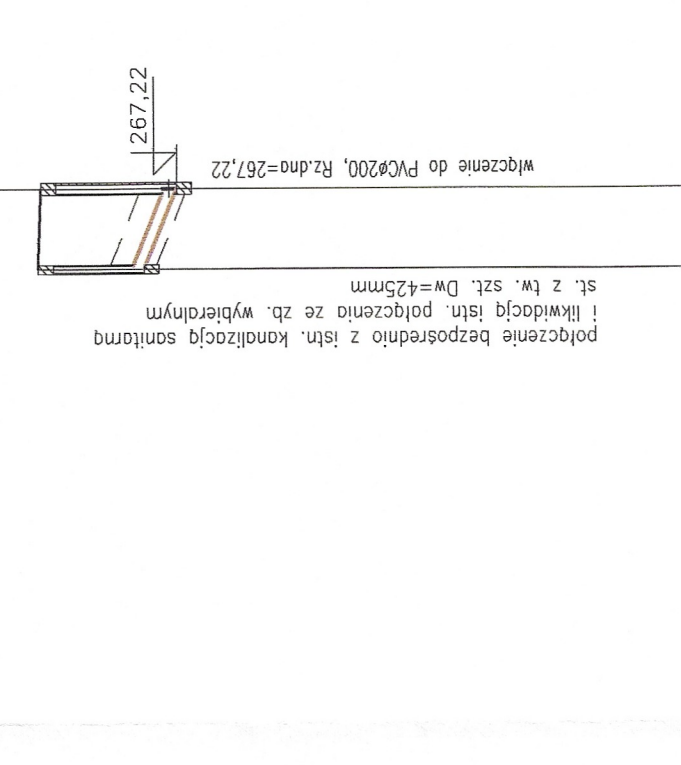


Profil przyłącza  
odcinek D15.1-D15  
skala 1:100/500

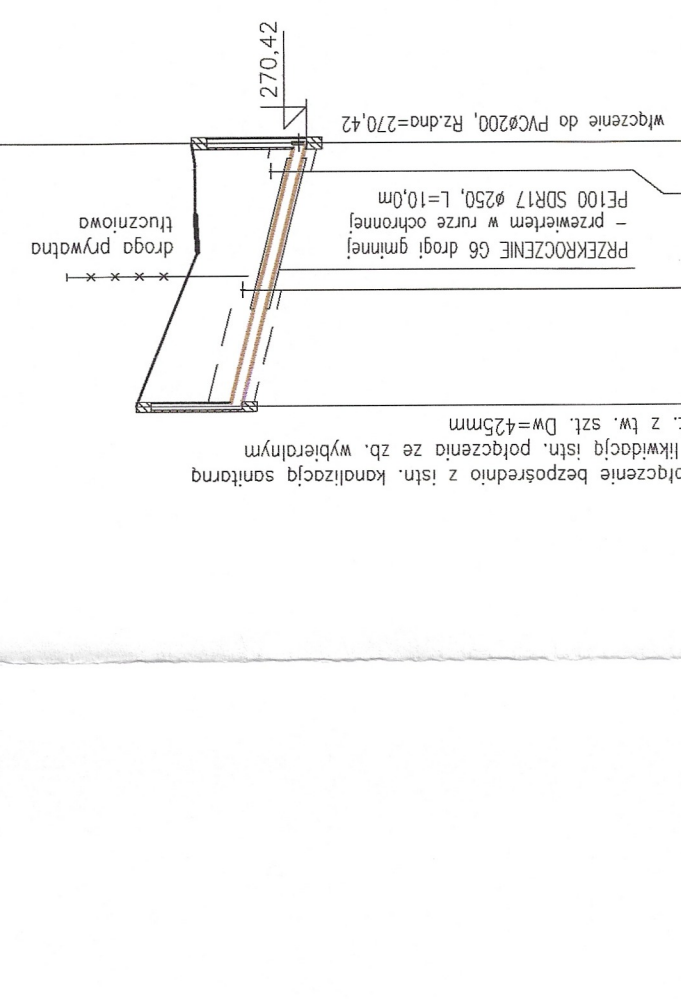


Profil przyłącza  
odcinek D16.1-D16  
skala 1:100/500

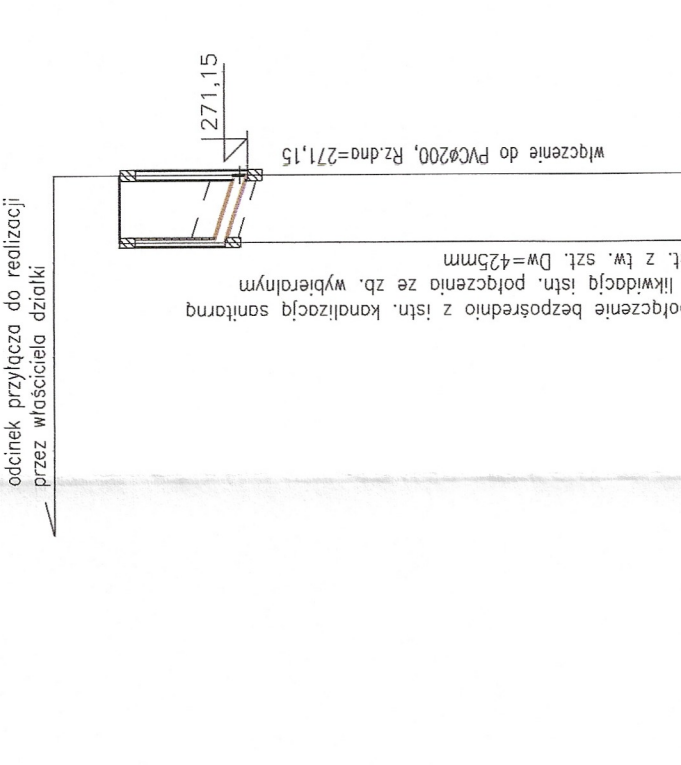

Profil przyłącza  
odcinek bud.-D18  
skala 1:100/500

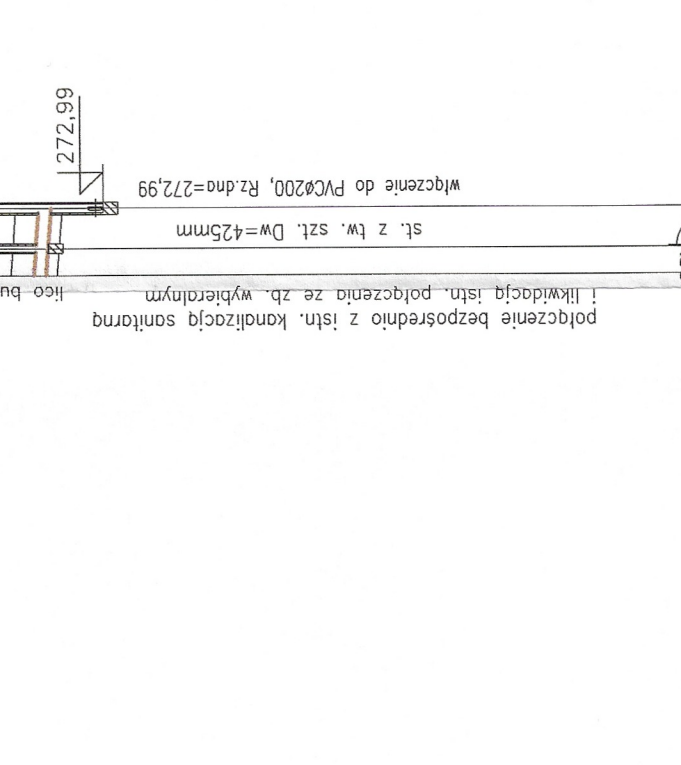

Profil przyłącza  
odcinek D19.1-D19  
skala 1:100/500

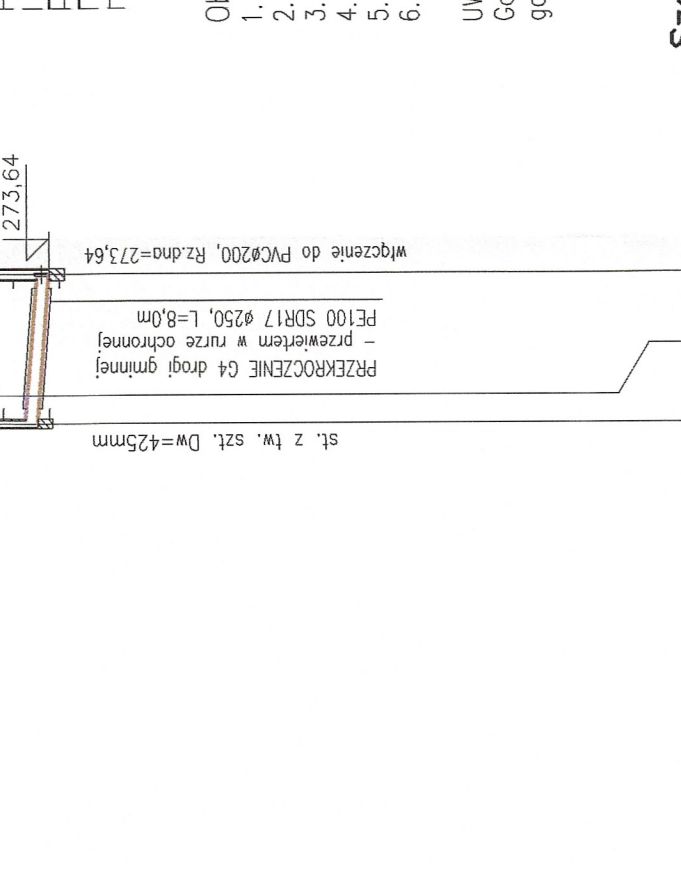

P.p.=250,00

Rzędna istniejącego terenu	262.60	262.60	262.60
Rzędna dna proj. kanalu	260.58	260.58	260.58
Długość odcinka	5.8	5.8	5.8
Proj. spadek kanalu, odległość	i=40‰	i=40‰	i=40‰
Proj. średnica nominalna, materiał	PVC-U SDR34	PVC-U SDR34	PVC-U SDR34
Hektometr i odległości	0	0	0

P.p.=250,00

Rzędna istniejącego terenu	263.73	263.73	263.73
Rzędna dna proj. kanalu	263.40	263.40	263.40
Długość odcinka	15.4	15.4	15.4
Proj. spadek kanalu, odległość	i=35‰	i=35‰	i=35‰
Proj. średnica nominalna, materiał	PVC-U SDR34	PVC-U SDR34	PVC-U SDR34
Hektometr i odległości	0	0	0

P.p.=255,00

Rzędna istniejącego terenu	266.20	266.20	266.20
Rzędna dna proj. kanalu	264.13	264.13	264.13
Długość odcinka	10.9	10.9	10.9
Proj. spadek kanalu, odległość	i=17.1‰	i=17.1‰	i=17.1‰
Proj. średnica nominalna, materiał	PVC-U SDR34	PVC-U SDR34	PVC-U SDR34
Hektometr i odległości	0	0	0

P.p.=255,00

Rzędna istniejącego terenu	269.05	269.05	269.05
Rzędna dna proj. kanalu	267.65	267.65	267.65
Długość odcinka	5.3	5.3	5.3
Proj. spadek kanalu, odległość	i=8.1‰	i=8.1‰	i=8.1‰
Proj. średnica nominalna, materiał	PVC-U SDR34	PVC-U SDR34	PVC-U SDR34
Hektometr i odległości	0	0	0

P.p.=260,00

Rzędna istniejącego terenu	271.29	271.29	271.29
Rzędna dna proj. kanalu	270.88	270.88	270.88
Długość odcinka	8.6	8.6	8.6
Proj. spadek kanalu, odległość	i=17.4‰	i=17.4‰	i=17.4‰
Proj. średnica nominalna, materiał	PVC-U SDR34	PVC-U SDR34	PVC-U SDR34
Hektometr i odległości	0	0	0

P.p.=260,00

Rzędna istniejącego terenu	272.84	272.84	272.84
Rzędna dna proj. kanalu	271.44	271.44	271.44
Długość odcinka	4.4	4.4	4.4
Proj. spadek kanalu, odległość	i=66‰	i=66‰	i=66‰
Proj. średnica nominalna, materiał	PVC-U SDR34	PVC-U SDR34	PVC-U SDR34
Hektometr i odległości	0	0	0


P.p.=260,00

Rzędna istniejącego terenu	273.75	273.75	273.75
Rzędna dna proj. kanalu	273.72	273.72	273.72
Długość odcinka	18.26	18.26	18.26
Proj. spadek kanalu, odległość	i=4.3‰	i=4.3‰	i=4.3‰
Proj. średnica nominalna, materiał	PVC-U SDR34	PVC-U SDR34	PVC-U SDR34
Hektometr i odległości	0	0	0

P.p.=260,00

Rzędna istniejącego terenu	275.20	275.20	275.20
Rzędna dna proj. kanalu	273.80	273.80	273.80
Długość odcinka	5.0	5.0	5.0
Proj. spadek kanalu, odległość	i=9.9‰	i=9.9‰	i=9.9‰
Proj. średnica nominalna, materiał	PVC-U SDR34	PVC-U SDR34	PVC-U SDR34
Hektometr i odległości	0	0	0

## Szczegóły skrzyżowania rurociągu kanalizacyjnego z kablem energetycznym i telekomunikacyjnym

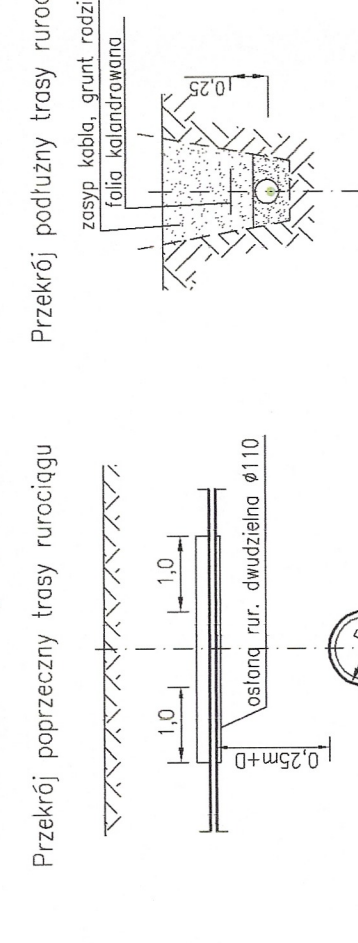

<b>PROJEKTOWAŁ</b> mgr inż. Damian Niziołek mgr inż. w spec. sanitarniej mgr inż. MAP/0311/PW057/6	<b>PODPIŚ</b>
<b>SPRAWDZIŁA</b> mgr inż. Agnieszka Rudka mgr inż. w spec. sanitarniej mgr inż. MAP/0472/PO03/11	<b>PODPIŚ</b>
<b>FAZA</b> Projekt budowlany	<b>Kategoria obiektu</b> XXVI
<b>TYTUŁ RYSUNKU</b> Profil po trasie kanalizacji sanitarnej, cz.5	
<b>NR RYSUNKU</b> 09	<b>SKALA</b> 1:500
<b>DATA</b> LUTY 2019	

<b>JEDNOSTKA PROJEKTOWA</b> ADN INSTALACJE ul. Aleksandra Fredry 8/39 35-603 Kraków tel. 71 731 11 11 www.adninstalacje.pl	<b>INWESTOR</b> Gmina Miejska Wąclaw ul. Rynek 6, 39-460 Jedlicze
<b>NAZWA INWESTYCJI</b> Budowa kanalizacji sanitarnej w miejscowości Chlebna przysiółek Wąclawy	<b>LOKALIZACJA INWESTYCJI</b> Dz. ew. 412/43/1, 41/1, 41/2, 41/3, 41/906,